

ΕΦΗΜΕΡΙΣ ΤΗΣ ΚΥΒΕΡΝΗΣΕΩΣ
ΤΗΣ ΕΛΛΗΝΙΚΗΣ ΔΗΜΟΚΡΑΤΙΑΣ

ΕΝ ΑΘΗΝΑΙΣ
ΤΗι 1 ΜΑΡΤΙΟΥ 1980

ΤΕΥΧΟΣ ΤΕΤΑΡΤΟΝ

ΑΡΙΘΜΟΣ ΦΥΛΛΟΥ
139

ΠΕΡΙΕΧΟΜΕΝΑ

ΑΠΑΛΛΟΤΡΙΩΣΕΙΣ

ΑΠΟΦΑΣΕΙΣ

Ἀριθ. Υ. 188/434 (1)

Περὶ ἀναγκαστικῆς ἀπαλλοτριώσεως ἐκτάσεως στὴν περιοχὴ Κηπουπόλεως Περιστερίου τοῦ Νομοῦ Ἀττικῆς, γιὰ τὴν ἀνέγερση κτιρίου τοῦ Ε' Ε.Π.Σ. Περιστερίου.

ΟΙ ΥΠΟΥΡΓΟΙ
ΟΙΚΟΝΟΜΙΚΩΝ ΚΑΙ ΚΟΙΝΩΝΙΚΩΝ ΥΠΗΡΕΣΙΩΝ

Ἔχοντας ὑπόψη:

1. Τὶς διατάξεις τοῦ Ν.Δ. 797/1971 «περὶ ἀναγκαστικῶν ἀπαλλοτριώσεων» σὲ συνδυασμὸ μὲ τὶς διατάξεις τοῦ Β.Δ. 139/1971 «περὶ τῆς ἁρμοδιότητος τῶν νομαρχῶν πρὸς κήρυξιν ἀναγκαστικῶν τινων ἀπαλλοτριώσεων».

2. Τὶς διατάξεις τοῦ ἄρθρου 13 τοῦ Β.Δ. 775/1964 «περὶ κωδικοποιήσεως διατάξεων περὶ Λαϊκῆς Κατοικίας», ἀποφασίζουμε:

Κηρύσσουμε τὴν ἀναγκαστικὴ ἀπαλλοτρίωση, λόγῳ δημόσιας ὠφέλειας, καὶ εἰδικότερα γιὰ τὴν ἀνέγερση κτιρίου τοῦ Ε' Ε.Π.Σ. (Ἐθνικοῦ Παιδικοῦ Σταθμοῦ) Περιστερίου, ἐκτάσεως συνολικοῦ ἐμβαδοῦ 1.620.28 μ^2, ποὺ βρίσκεται μεταξὺ τῶν ὁδῶν Κρίνων—Ἀνθέων καὶ Χρυσανθέμων στὴν Κηπούπολη Περιστερίου τοῦ Νομοῦ Ἀττικῆς καὶ φαίνεται μὲ τὰ στοιχεῖα Α Β Γ Δ Ε Α (Ο.Τ. 1274) στὸ ἀπὸ 18.10.1979 κτηματολογικὸ διάγραμμα τοῦ Πολ. Ὑπομηχανικοῦ Ἀγγ. Σπυράτου καὶ στὸν ἐπ' αὐτοῦ κτηματολογικὸ πίνακα, θεωρημένα ἀπὸ τὸν Δ/ντὴ τῆς Δ/νσεως Κοιν. Προνοίας τοῦ Δ/τος Δυτ. Ἀττικῆς Λάμπρο Κοτόρτση.

Στὴν ἔκταση ποὺ ἀπαλλοτριώνεται προβάλλουν δικαιώματα κυριότητος οἱ: 1) Κληρονόμοι Κων/νου Γεωργίου Λιόση καὶ 2) Ἱερὸς Ναὸς Εὐαγγελιστρίας Θεοτόκου Λαμίας.

Ἡ ἀπαλλοτρίωση κηρύσσεται ὑπὲρ τοῦ Δημοσίου καὶ μὲ δαπάνη ποὺ θὰ ἀντιμετωπισθεῖ ἀπὸ ἐγκεκριμένη πίστωση τοῦ προγράμματος Δημ. Ἐπενδύσεων (Ἔργο Σ. Α.Ε. 789800).

Ἡ ἀπόφαση αὐτὴ νὰ δημοσιευθεῖ στὴν Ἐφημερίδα τῆς Κυβερνήσεως.

Ἀθῆναι, 19 Φεβρουαρίου 1980

ΟΙ ΥΦΥΠΟΥΡΓΟΙ

ΟΙΚΟΝΟΜΙΚΩΝ — ΚΟΙΝΩΝΙΚΩΝ ΥΠΗΡΕΣΙΩΝ
ΠΑΝΑΓΙΩΤΗΣ ΜΠΟΚΟΒΟΣ — **ΑΝΝΑ ΣΥΝΟΔΙΝΟΥ**

Ἀριθ. 89712/οἰκ. (2)

Περὶ ἀναγκαστικῆς ἀπαλλοτριώσεως τμήματος «Ἁγίου Δημητρίου — Αὐχὴν» τῆς ὁδοῦ Ἁγίου Δημητρίου — Μ. Παναγίας Ν. Χαλκιδικῆς.

Ο ΝΟΜΑΡΧΗΣ ΧΑΛΚΙΔΙΚΗΣ

Ἔχοντας ὑπόψη:

1. Τὶς διατάξεις τοῦ Ν.Δ. 797/71 «περὶ ἀναγκαστικῶν ἀπαλλοτριώσεων» σὲ συνδυασμὸ πρὸς τὶς διατάξεις τοῦ 139/1971 Β.Δ. «περὶ τῆς ἁρμοδιότητος τῶν Νομαρχῶν πρὸς κήρυξιν ἀναγκαστικῶν τινων ἀπαλλοτριώσεων».

2. Τὶς διατάξεις τοῦ ἄρθρου 23 τοῦ ἀπὸ 25.11.1929 Διατάγματος «περὶ κωδικοποιήσεως τῶν περὶ κατασκευῆς καὶ συντηρήσεως ὁδῶν κειμένων διατάξεων», ἀποφασίζουμε:

Κηρύσσουμε ἀναγκαστικῶς ἀπαλλοτριωτέα ἔκταση γιὰ δημόσια ὠφέλεια δηλ. γιὰ τὴν κατασκευὴ τῆς ὁδοῦ Πυργαδικίων — Μ. Παναγίας (Τμῆμα Πυργαδικίων ("Αγιος Δημήτριος) — Αὐχὴν) συνολικοῦ ἐμβαδοῦ 4.175 μ^2 ὅπως φαίνε-

ται στό κτηματολογικό διάγραμμα καί τόν κτηματολογικό πίνακα πού τό συνοδεύει πού έχουν συνταχθεί άπό τόν Γ. Παπαδόπουλο Τοπογράφο τής 3ης ΜΟΜΑ καί έχουν θεωρηθεί άπό τό Διοικητή τής 3ης ΜΟΜΑ Κων/νο Πιτσάρη.

Έπί τής έκτάσεως πού άπαλλοτριώθηκε προβάλλουν δικαιώματα κυριότητος οί κατωτέρω Διόλιου χήρα Διαλεχτή, Παναγιώτης Κυρατζής, Ίωάννης Βούτκας, άγνωστος, Άπόστολος Έμμανουλίδης, Άγγελική Άνδρουλάκη, άγνωστος, Χατζηχρηστίδης Έμμανουήλ.

Ή άπαλλοτρίωση κηρύσσεται υπέρ καί μέ δαπάνες τού Δημοσίου. Ή άποζημίωση θά καταβληθεί άπό πιστώσεις γιά έργα Δημοσίων Έπενδύσεων άρμοδιότητος Νομαρχιακού Ταμείου (Σ.Α.Ν.Τ. 2979).

Ή άπόφαση αύτή νά δημοσιευθεί στήν Έφημερίδα τής Κυβερνήσεως.

Πολύγυρος, 25 Φεβρουαρίου 1980

Ό Νομαρχών Διευθυντής καί ά.α.

ΧΑΡ. ΜΠΙΛΑΣ

ΑΝΑΚΟΙΝΩΣΕΙΣ

Άριθ. Δ3/Α/6908/1492 (3)

Περί τής γενομένης παρακαταθέσεως τής άποζημιώσεως άκινήτων πού άπαλλοτριώθηκαν γιά τήν έγκατάσταση ραδιοβοηθήματος T/VOR στόν Άερολιμένα Σάμου.

Ο ΥΠΟΥΡΓΟΣ ΣΥΓΚΟΙΝΩΝΙΩΝ

Έχοντας υπόψη :

Α) Τό Ν.Δ. 797/71 «περί άναγκαστικών άπαλλοτριώσεων».

Β) Τήν άπόφαση ΔΑ/Γ/38579/2481/14.11.75 «περί μεταβιβάσεως άρμοδιότητος Υπουργού Μ.Ε. είς τόν Διοικητήν τής ΥΠΑ» (ΦΕΚ 1403/Α/28.11.75), είδοποιούμε :

α) Όσους διεκδικούν δικαιώματα κυριότητας σέ άκίνητα πού άπαλλοτριώθηκαν μέ τήν 885/27.2.79 άπόφαση Νομαρχίας Σάμου, πού δημοσιεύθηκε στό ΦΕΚ 188/Δ/24.3.79 γιά τήν άπαλλοτρίωση άκινήτων γιά τήν έγκατάσταση ραδιοβοηθήματος T/VOR στόν Άερ/να Σάμου.

β) Τούς δανειστές πού έχουν έγγράψει υποθήκες στά άκίνητα αύτά.

γ) Τούς τρίτους γενικά διεκδικητές καί

δ) Τούς δανειστές πού τά έχουν τυχόν κατάσχει, ότι :

1. Ή άποζημίωση πού καθορίσθηκε μέ τήν άπόφαση 51/79 τού Μονομελούς Πρωτοδικείου Σάμου, έχει κατατεθεί στό Ταμείο Παρακαταθηκών καί Δανείων Σάμου.

Γιά τήν άνωτέρω άποζημίωση έχει έκδοθεί τό γραμμάτιο συστάσεως Παρακαταθήκης 2912/79 συνολικού ποσού τριακοσίων τριάντα έξι χιλιάδων δραχμών (336.000).

2. Ή άποζημίωση αύτή πρέπει νά δοθεί στούς κατά νόμο δικαιούχους.

Ή άπόφαση αύτή νά δημοσιευθεί στήν Έφημερίδα τής Κυβερνήσεως.

Άθήναι, 20 Φεβρουαρίου 1980

Μέ έντολή Υπουργού

Ό Διοικητής

ΠΕΡ. ΟΙΚΟΝΟΜΟΥ

ΠΟΛΕΟΔΟΜΙΑ

ΔΙΑΤΑΓΜΑΤΑ

(4)

Περί καθορισμού τού συντελεστού δομήσεως έγκριθέντος χώρου πρός άνέγερσιν Σχολείου, είς περιοχήν τού ρυμοτομικού σχεδίου Άθηνών.

Ο ΠΡΟΕΔΡΟΣ ΤΗΣ ΕΛΛΗΝΙΚΗΣ ΔΗΜΟΚΡΑΤΙΑΣ

Έχοντες υπ' όψει :

1. Τάς διατάξεις τού άπό 17 Ίουλίου 1923 Ν. Δ/τος «περί σχεδίων πόλεων κ.λ.π.», ώς μεταγενεστέρως έτροποποιήθησαν καί συνεπληρώθησαν καί είδικώτερον τού άρθρου 9 αύτού.

2. Τάς διατάξεις τού άρθρου 62 παρ. 1 τού Ν. 947/1979 «περί οίκιστικών περιοχών».

3. Τήν υπ' άριθ. ΕΔ2α/04/20/Φ.Θ.2.1.1./1979 κοινήν άπόφασιν τού Πρωθυπουργού καί τού Υπουργού Δημοσίων Έργων «περί άντικαταστάσεως τής υπ' άριθμ. ΕΔ2α/04/59/Φ.Θ.2.1.1./1978 άποφάσεως «περί μεταβιβάσεως άρμοδιοτήτων τού Υπουργού Δημοσίων Έργων είς τόν Υφυπουργόν τού αύτού Υπουργείου» (ΦΕΚ 106 Β').

4. Τήν υπ' άριθμ. 38/1979 γνωμοδότησιν τού Συμβουλίου Δημοσίων Έργων (Τμήμα Οίκισμού).

5. Τήν υπ' άριθ. 1245/1979 γνωμοδότησιν τού Συμβουλίου τής Έπικρατείας, προτάσει τού Υφυπουργού Δημοσίων Έργων, άπεφασίσαμεν :

Άρθρον Μόνον

Ό άνώτατος συντελεστής δομήσεως τού χώρου τού καθορισθέντος δι' άνέγερσιν Σχολείου διά τής υπ' άριθ. Γ.16342/1211/3.6.1979 άποφάσεως τού Υφυπουργού Δημοσίων Έργων «περί τροποποιήσεως τού ρυματομικού σχεδίου Άθηνών διά τού καθορισμού χώρου δι' άνέγερσιν Σχολείου» (ΦΕΚ 453/Δ') όρίζεται έξ δέκατα (0,6).

Είς τόν Υφυπουργόν Δημοσίων Έργων, άναθέτομεν τήν δημοσίευσιν καί έκτέλεσιν τού παρόντος Διατάγματος.

Έν Άθήναις τή 4 Φεβρουαρίου 1980

Ο ΠΡΟΕΔΡΟΣ ΤΗΣ ΔΗΜΟΚΡΑΤΙΑΣ

ΚΩΝΣΤΑΝΤΙΝΟΣ Δ. ΤΣΑΤΣΟΣ

Ο ΥΦΥΠΟΥΡΓΟΣ ΔΗΜΟΣΙΩΝ ΕΡΓΩΝ

ΣΤΕΦΑΝΟΣ ΜΑΝΟΣ

(5)

Περί καθορισμού τών όρων καί περιορισμών δομήσεως έγκριθέντος χώρου πρός άνέγερσιν Σχολείων είς περιοχήν τού ρυμοτομικού σχεδίου Βουλιαγμένης (Άττικής).

Ο ΠΡΟΕΔΡΟΣ ΤΗΣ ΕΛΛΗΝΙΚΗΣ ΔΗΜΟΚΡΑΤΙΑΣ

Έχοντες υπ' όψει :

1. Τάς διατάξεις τού άπό 17 Ίουλίου 1923 Ν.Δ/τος «περί σχεδίων πόλεων κλπ.», ώς μεταγενεστέρως έτροποποιήθησαν καί συνεπληρώθησαν καί είδικώτερον τού άρθρου 9 αύτού.

2. Τάς διατάξεις τού Ν.Δ. 8/73 «περί Γ.Ο.Κ.», ώς έτροποποιήθη διά τού Ν.Δ. 205/74 (ΦΕΚ 363/Α) καί είδικώτερον τών άρθρων 34 (παρ. 1) καί 35 (παρ. 5β) αύτού.

3. Τάς διατάξεις τού Ν. 947/79 «περί οίκιστικών περιοχών» (ΦΕΚ 169/Α) καί είδικώτερον τού άρθρου 62 (παρ. 1) αύτού.

4. Τήν υπ' άριθ. ΕΔ2α/04/20/Φ.Θ.2.1.1/79 κοινήν άπόφασιν τού Πρωθυπουργού καί τού Υπουργού Δημοσίων Έργων «περί άντικαταστάσεως τής υπ' άριθ. ΕΔ2α/04/59/Φ.Θ.2.1.1./1978 άποφάσεως «περί μεταβιβάσεως άρμοδιοτήτων τού Υπουργού Δημοσίων Έργων είς τόν Υφυπουργόν τού αύτού Υπουργείου» (ΦΕΚ 106Β).

5. Τήν υπ' άριθ. 565/78 γνωμοδότησιν τού Συμβουλίου Δημοσίων Έργων (Τμήμα Οίκισμού).

6. Τήν υπ' άριθ. 1336/79 γνωμοδότησιν τού Συμβουλίου τής Έπικρατείας, προτάσει τού Υφυπουργού Δημοσίων Έργων, άπεφασίσαμεν :

Άρθρον Μόνον.

Οί όροι καί περιορισμοί δομήσεως τού χώρου τού καθορισθέντος δι' άνέγερσιν Σχολείων διά τής υπ' άριθ. Γ. 20595/1661/17.7.79 άποφάσεως τού Υφυπουργού Δημοσίων Έργων «περί τροποποιήσεως τού ρυμοτομικού σχεδίου Βουλιαγμένης (Άττικής) διά τού καθορισμού χώρου δι' άνέγερσιν Σχολείων» (ΦΕΚ 477/Δ/13.9.79), όρίζονται ώς άκολούθως :

1. Οἰκοδομικὸν σύστημα : : Πανταχόθεν ἐλεύθερον.
2. Μέγιστον ποσοστὸν καλύψεως τεσσαράκοντα ἐπὶ τοῖς ἑκατὸν (0,40) τῆς ἐπιφανείας τοῦ χώρου.
3. Ὁ Συντελεστὴς δομήσεως ἑξήκοντα ἑκατοστὰ (0,60).
4. Μέγιστος ἐπιτρεπόμενος ἀριθμὸς ὀρόφων τρεῖς (3) μὲ μέγιστον ὕψος τῶν κτιρίων ἕνδεκα (11) μέτρα.

Εἰς τὸν Ὑφυπουργὸν Δημοσίων Ἔργων, ἀναθέτομεν τὴν δημοσίευσιν καὶ ἐκτέλεσιν τοῦ παρόντος Διατάγματος.

Ἐν Ἀθήναις τῇ 4 Φεβρουαρίου 1980

Ο ΠΡΟΕΔΡΟΣ ΤΗΣ ΔΗΜΟΚΡΑΤΙΑΣ

ΚΩΝΣΤΑΝΤΙΝΟΣ Δ. ΤΣΑΤΣΟΣ

Ο ΥΦΥΠΟΥΡΓΟΣ ΔΗΜΟΣΙΩΝ ΕΡΓΩΝ

ΣΤΕΦΑΝΟΣ ΜΑΝΟΣ

(6)

Περὶ καθορισμοῦ τοῦ συντελεστοῦ δομήσεως ἐγκριθέντος χώρου πρὸς ἀνέγερσιν Σχολείου εἰς περιοχὴν τοῦ ρυμοτομικοῦ σχεδίου Ἀθηνῶν.

Ο ΠΡΟΕΔΡΟΣ ΤΗΣ ΕΛΛΗΝΙΚΗΣ ΔΗΜΟΚΡΑΤΙΑΣ

Ἔχοντες ὑπ' ὄψει :

1. Τὰς διατάξεις τοῦ ἀπὸ 17 Ἰουλίου 1923 Ν.Δ/τος «περὶ σχεδίων πόλεων κλπ.», ὡς μεταγενεστέρως ἐτροποποιήθησαν καὶ συνεπληρώθησαν καὶ εἰδικώτερον τοῦ ἄρθρου9 αὐτοῦ.
2. Τὰς διατάξεις τοῦ ἄρθρου 62 παρ. 1 τοῦ Νόμου 947/79 «περὶ οἰκιστικῶν περιοχῶν».
3. Τὴν ὑπ' ἀριθ. ΕΔ2α/04/20/Φ/Θ.2.1.1/79 κοινὴν ἀπόφασιν τοῦ Πρωθυπουργοῦ καὶ τοῦ Ὑπουργοῦ Δημοσίων Ἔργων «περὶ ἀντικαταστάσεως τῆς ὑπ' ἀριθ. ΕΔ2α/04/59/Φ.Θ.2.1.1./1978 ἀποφάσεως «περὶ μεταβιβάσεως ἁρμοδιοτήτων τοῦ Ὑπουργοῦ Δημοσίων Ἔργων εἰς τὸν Ὑφυπουργὸν τοῦ αὐτοῦ Ὑπουργείου» (ΦΕΚ 106Β).
4. Τὴν ὑπ' ἀριθ. 38/79 γνωμοδότησιν τοῦ Συμβουλίου Δημοσίων Ἔργων (Τμῆμα Οἰκισμοῦ).
5. Τὴν ὑπ' ἀριθ. 1251/1979 γνωμοδότησιν τοῦ Συμβουλίου τῆς Ἐπικρατείας, προτάσει τοῦ Ὑφυπουργοῦ Δημοσίων Ἔργων, ἀπεφασίσαμεν :

Ἄρθρον Μόνον.

Ὁ ἀνώτατος συντελεστὴς δομήσεως τοῦ χώρου τοῦ καθορισθέντος δι' ἀνέγερσιν Σχολείου διὰ τῆς ὑπ' ἀριθ. Γ.16344/1213/5.6.79 ἀποφάσεως τοῦ Ὑφυπουργοῦ Δημοσίων Ἔργων «περὶ τροποποιήσεως τοῦ ρυμοτομικοῦ σχεδίου Ἀθηνῶν διὰ τοῦ καθορισμοῦ χώρου δι' ἀνέγερσιν Σχολείου» (ΦΕΚ 404/Δ) ὁρίζεται ἕξ δέκατα (0,6).

Εἰς τὸν Ὑφυπουργὸν Δημοσίων Ἔργων, ἀναθέτομεν τὴν δημοσίευσιν καὶ ἐκτέλεσιν τοῦ παρόντος Διατάγματος.

Ἐν Ἀθήναις τῇ 4 Φεβρουαρίου 1980

Ο ΠΡΟΕΔΡΟΣ ΤΗΣ ΔΗΜΟΚΡΑΤΙΑΣ

ΚΩΝΣΤΑΝΤΙΝΟΣ Δ. ΤΣΑΤΣΟΣ

Ο ΥΦΥΠΟΥΡΓΟΣ ΔΗΜΟΣΙΩΝ ΕΡΓΩΝ

ΣΤΕΦΑΝΟΣ ΜΑΝΟΣ

ΑΠΟΦΑΣΕΙΣ

Ἀριθ. ΤΥ 10288 (7)

Περὶ τροποποιήσεως ρυμοτομικοῦ σχεδίου Κοινότητος Νεοκάστρου στὸ Ν. Αἰτωλοακαρνανίας

Ο ΝΟΜΑΡΧΗΣ ΑΙΤΩΛΙΑΣ ΚΑΙ ΑΚΑΡΝΑΝΙΑΣ

Ἔχοντας ὑπόψη :

1. Τὶς διατάξεις τοῦ Ν.3200/55 «περὶ Διοικητικῆς ἀποκεντρώσεως.
2. Τὶς διατάξεις τοῦ ἀπὸ 20.6.55 Β.Δ/τος, περὶ ἐξαιρέσεως ἀπὸ τῆς κατὰ τὴν παρ. 1 τοῦ ἄρθρου 1 τοῦ Ν. 3200/55 ἁρμοδιότητος τοῦ Ὑπουργείου Δημοσίων Ἔργων.
3. Τὶς διατάξεις τοῦ 863/70 Β.Δ/τος περὶ διαρθώσεως τοῦ Ὑπουργείου Συγκοινωνιῶν καὶ Δημ. Ἔργων, ὅπως τοῦτο τροποποιήθηκε μὲ τὸ ὑπ' ἀριθ. 572/67 Β.Δ./τος,
4. Τὶς διατάξεις τοῦ 532/70 Ν.Δ/τος περὶ διοικητικῆς ἀποκεντρώσεως.
5. Τὶς διατάξεις τοῦ 712/70 Β.Δ/τος, ὅπως ἐτροποποιήθηκε καὶ συμπληρώθηκε μὲ τὰ ἀριθ. 677/71 καὶ 198/72 Β.Δ/τα.
6. Τὴν Λ7/16/11/7.10.70 κοινὴ ἀπόφαση τῶν Ὑπουργῶν περὶ ὀργανώσεως τῶν Περιφ/κῶν Ὑπηρεσιῶν τοῦ ΥΠ ΔΕ
7. Τὴν Λ9/1 - 8/3/9.8.71 κοινὴ ἐγκύκλιο τῶν, Πρωθυπουργοῦ, Ἀντιπροέδρου καὶ Ὑπουργοῦ τῶν Ἐσωτερικῶν περὶ ὀργανώσεως τῶν Νομαρχιῶν.
8. Τὸ Ν.Δ. 8/9.6.73 ΓΟΚ
9. Τὸ Ν.Δ. 1018/77
10. Τὸ Ν.Δ. τῆς 17.7.23 περὶ σχεδίων κλπ.
1. Τὴ σύμφωνη γνώμη τοῦ Νομ/κοῦ Συμβουλίου ποὺ διατυπώθηκε στὸ ἀριθ. 13/79 (θέμα 16ο) πρακτικὸ αὐτοῦ, ἀποφασίζουμε :

Ἐγκρίνουμε τὴν τροποποίηση τοῦ ρυμοτομικοῦ σχεδίου Κοινότητος Νεοκάστρου ποὺ συνίσταται : 1) στὴν ἐλαφρὰ μετατόπιση τῆς ὁδοῦ μεταξὺ τῶν ἰδιοκτησιῶν Θ. Παπαναστάση, Ἀντωνίου Ντζουμάνη Νικόπουλου Νικ. Σακελλάρη, Δημ. καὶ Ἀνδρέου Βασιλόπουλου, Κων. Βασιλόπουλου, 2) τὴν μετατόπιση τῆς ὁδοῦ ἐντὸς ἰδιοκτησίας Βασιλόπουλου.

Τὰ ἀνωτέρω φαίνονται στὰ συνημμένα στὴν παροῦσα δύο τοπογραφικὰ διαγράμματα τοῦ ἀρχιτέκτονα μηχανικοῦ Σπυρ. Γ. Καρβούνη.

Ἀπορρίπτομεν τὴν πρόταση τῆς Κοινότητος γιὰ μείωση τοῦ πλάτους τῆς ὁδοῦ ἀπὸ 8 σὲ 6 μέτρα μεταξὺ τῶν ἰδιοκτησιῶν Νικολάου Φούντα, Ἰωάννου Βασιλόπουλου, καὶ ἀφῶν Βασιλόπουλου.

Ἡ ἀπόφαση αὐτὴ νὰ δημοσιευθεῖ στὴν Ἐφημερίδα τῆς Κυβερνήσεως.


Μεσολόγγι, 27 Ὀκτωβρίου 1979

Ὁ Νομάρχης

ΘΑΝ. ΚΑΡΑΓΚΟΥΝΙΔΗΣ

ΤΡΟΠΟΠΟΙΗΣΗ ΡΥΜΟΤΟΜΙΚΟΥ ΣΧΕΔΙΟΥ ΟΙΚΙΣΜΟΥ
ΝΕΟΚΑΣΤΡΟΥ ΝΑΥΠΑΚΤΙΑΣ ΕΙΣ ΙΔΙΟΚΤΗΣΙΑΣ
ΒΑΣΙΛΟΠΟΥΛΟΥ ΚΩΝ/ΝΟΥ, ΒΑΣΙΛΟΠΟΥΛΟΥ ΑΝΔΡΕΟΥ-ΠΑΠΑΝΑΣΤΑΣΟΠΟΥΛΟΥ ΘΕΟΔ.
ΝΙΚΟΠΟΥΛΟΥ ΝΙΚΟΛ- ΣΑΚΕΛΛΑΡΗ ΔΗΜ.

ΚΛΙΜΑΞ 1:1000

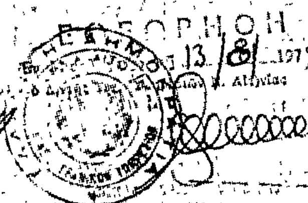

ΥΠΟΜΝΗΜΑ


Προβλεπομένη τώρα από το εγκεκριμένο ρυμοτομικό σχέδιο
Προτεινομένη τώρα προς τροποποίησιν

ΟΡΟΙ ΔΟΜΗΣΕΩΣ


Πρόσωπον	15μ.
βάθος	25μ.
Εμβαδόν	400μ.
Κάλυψις	40%
Όροφοι	2
Τομεύς	Β'

απ' αριθμ 13/79 (σύμφωνα)
ΤΥ 10288/ 10/79

Τροποποιήσεως ρυμοτομικού σχεδίου κοινότητος Νεοκάστρου Ναυπακτίας

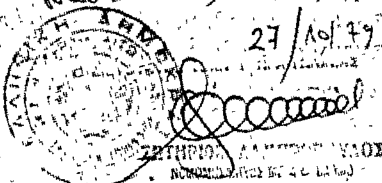

ΝΑΥΠΑΚΤΟΣ ΑΠΡΙΛΙΟΣ 1978
Ο ΜΗΧΑΝΙΚΟΣ

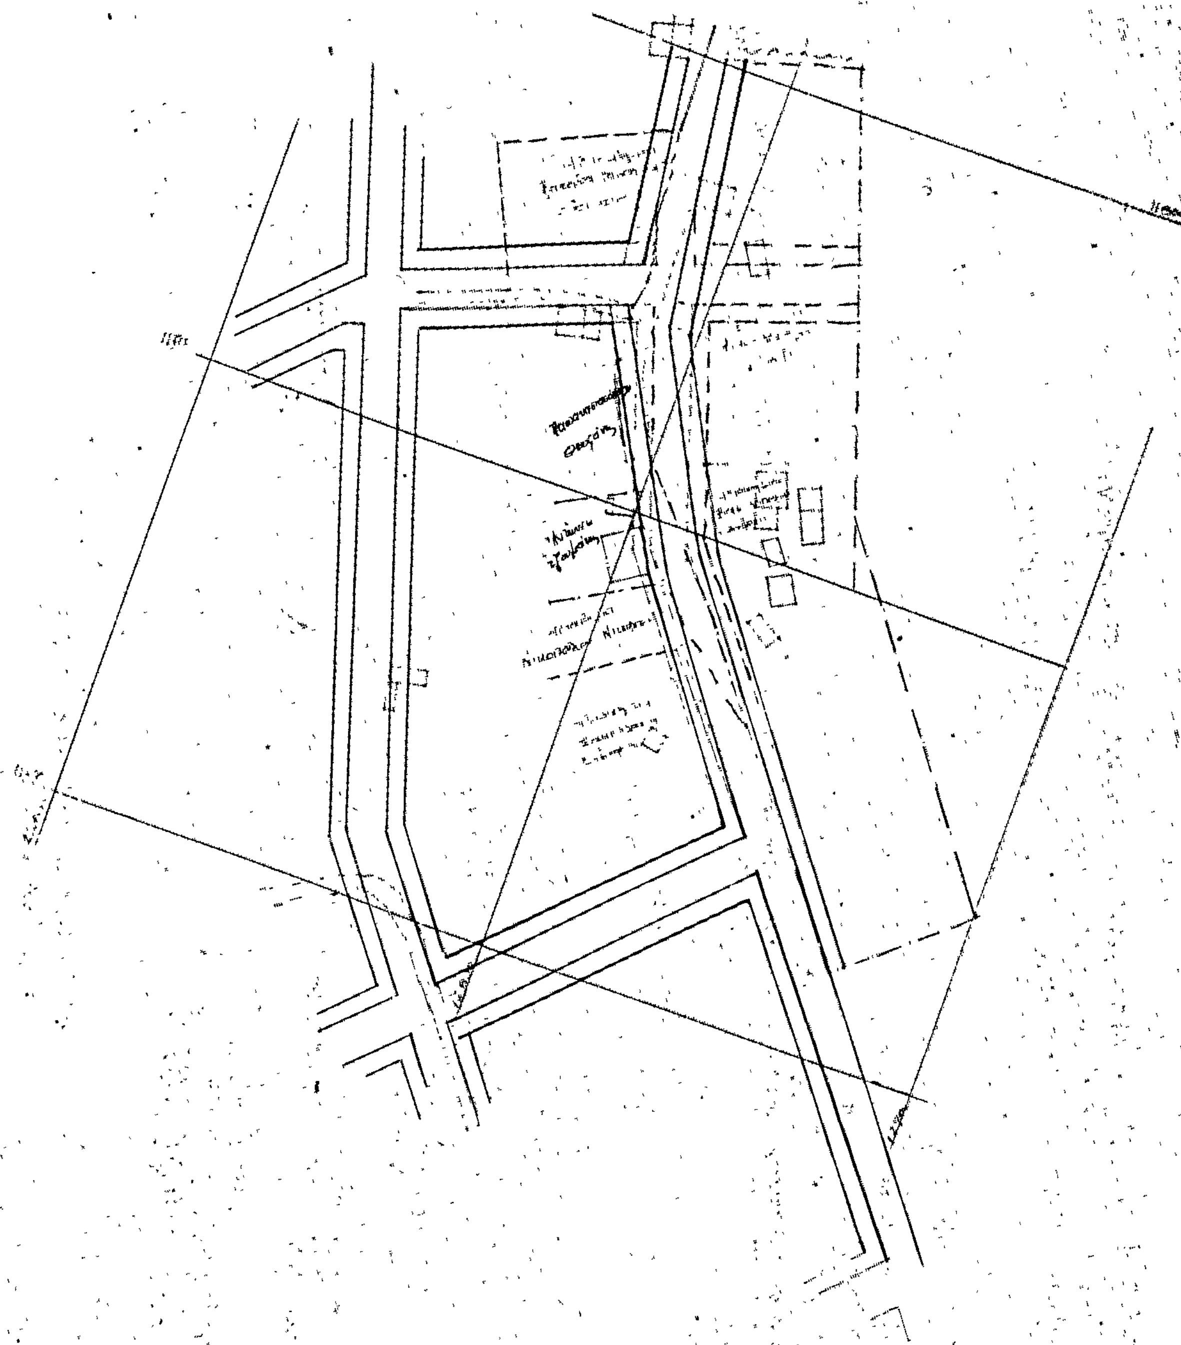

ΤΡΟΠΟΠΟΙΗΣΙΣ ΡΥΜΟΤΟΜΙΚΟΥ ΣΧΕΔΙΟΥ ΟΙΚΙΣΜΟΥ
ΝΕΟΚΑΣΤΡΟΥ ΝΑΥΠΑΚΤΙΑΣ ΕΙΣ ΙΔΙΟΚΤΗΣΙΑΝ
ΒΑΣΙΛΟΠΟΥΛΟΥ ΓΕΩΡΓΙΟΥ

ΚΛΙΜΑΞ 1:1000

ΕΘΕΩΡΗΘΗ

Έν Μεσολογγίω τῇ 13/8/1979



ΥΠΟΜΝΗΜΑ

Προσ/περιλαμβανομένη τώρα ἀπό τό ἐγκεκριμένο ρυμοτομικό σχέδιο
Προτεινομένη τώρα πρός τροποποίησιν

ΟΡΟΙ ΔΟΜΗΣΕΩΣ

Πρόσωπον 15μ.
Βάθος 25μ.
Εμβαδόν 400μ²
Κάλυψη 40%
Όροφοι 2/δύο
Τομεύς Β'

Β/γμα 8/9-6-73

Απόφασις 13/79 (θέμα 16ον)
ΤΥ 10-288/10-79

Τροποποίησις ρυμοτομικού σχεδίου κοινότητος Νεοκάστρου Ναυπακτίας

Έν Μεσολογγίω τῇ 27/10/79



ΝΑΥΠΑΚΤΟΣ ΑΠΡΙΛΙΟΣ 1978
Ο ΜΗΧΑΝΙΚΟΣ

'Αριθ. Τ.Υ. 12286 (8)

Περὶ ἐγκρίσεως ρυμοτομικοῦ σχεδίου οἰκισμοῦ Καρυῶν Κοινότητος 'Ασφάκας στὸ Ν. 'Ιωαννίνων.

Ο ΝΟΜΑΡΧΗΣ ΙΩΑΝΝΙΝΩΝ

"Εχοντας ὑπόψη :

1. Τὶς ἰσχύουσες διατάξεις :

α) Τοῦ Π.Δ. τῆς 17.7.1923 «περὶ σχεδίων πόλεων καὶ κωμῶν κ.λπ.».
β) Τοῦ Π.Δ. 690/48 «περὶ συμπληρώσεως τῶν περὶ σχεδίων πόλεων διατάξεων».
γ) Τοῦ Α.Ν. 314/68 περὶ παροχῆς εἰς τὸν Νομάρχη κλπ. ἁρμοδιοτήτων.
δ) Τοῦ Π.Δ. 1028/1971 μὲ τὸ ὁποῖο τροποποιεῖται ὁ Δ.Π. 314/68.

2. Τὸ Πρακτικὸ τῆς 10.7.79 τοῦ Νομ/κοῦ Συμβουλίου Δημ. "Εργων, ἀποφασίζουμε

'Εγκρίνουμε τὸ ρυμοτομικὸ σχέδιο τοῦ οἰκισμοῦ Καρυῶν τῆς Κοινότητος 'Ασφάκας Νομοῦ 'Ιωαννίνων ὅπως συντάχθηκε ἀπ' τὴν 'Υπηρεσία οἰκισμοῦ τοῦ Υ.Δ.Ε.

"Ορους δομήσεως ορίζουμε τοὺς ἑξῆς :

α) Σύστημα δομήσεως ΠΤΕΡΥΓΕΣ
β) "Ορια ἀρτιότητας οἰκοπέδου

'Ελάχιστο πρόσωπο 14,00μ
'Ελάχιστο Βάθος 18,00μ.
'Ελάχιστο 'Εμβαδὸ 250.00μ2


γ) Ποσοστὸ καλύψεως 40%
δ) Συντελεστὴς 0,80
ε) "Οροφοι δύο (2) μέγιστο ὕψος ἑπτὰ καὶ μισὸ (7.50)μ.


Γιὰ τὰ ὑπόλοιπα θὰ ἰσχύει τὸ σύστημα τῶν πτερύγων κατὰ τὸν ΓΟΚ/73

'Η ἀπόφαση αὐτὴ νὰ δημοσιευθεῖ στὴν 'Εφημερίδα τῆς Κυβερνήσεως.

'Ιωάννινα, 25 'Ιουλίου 1979


'Ο Νομάρχης
Λ. ΦΩΤΟΠΟΥΛΟΣ

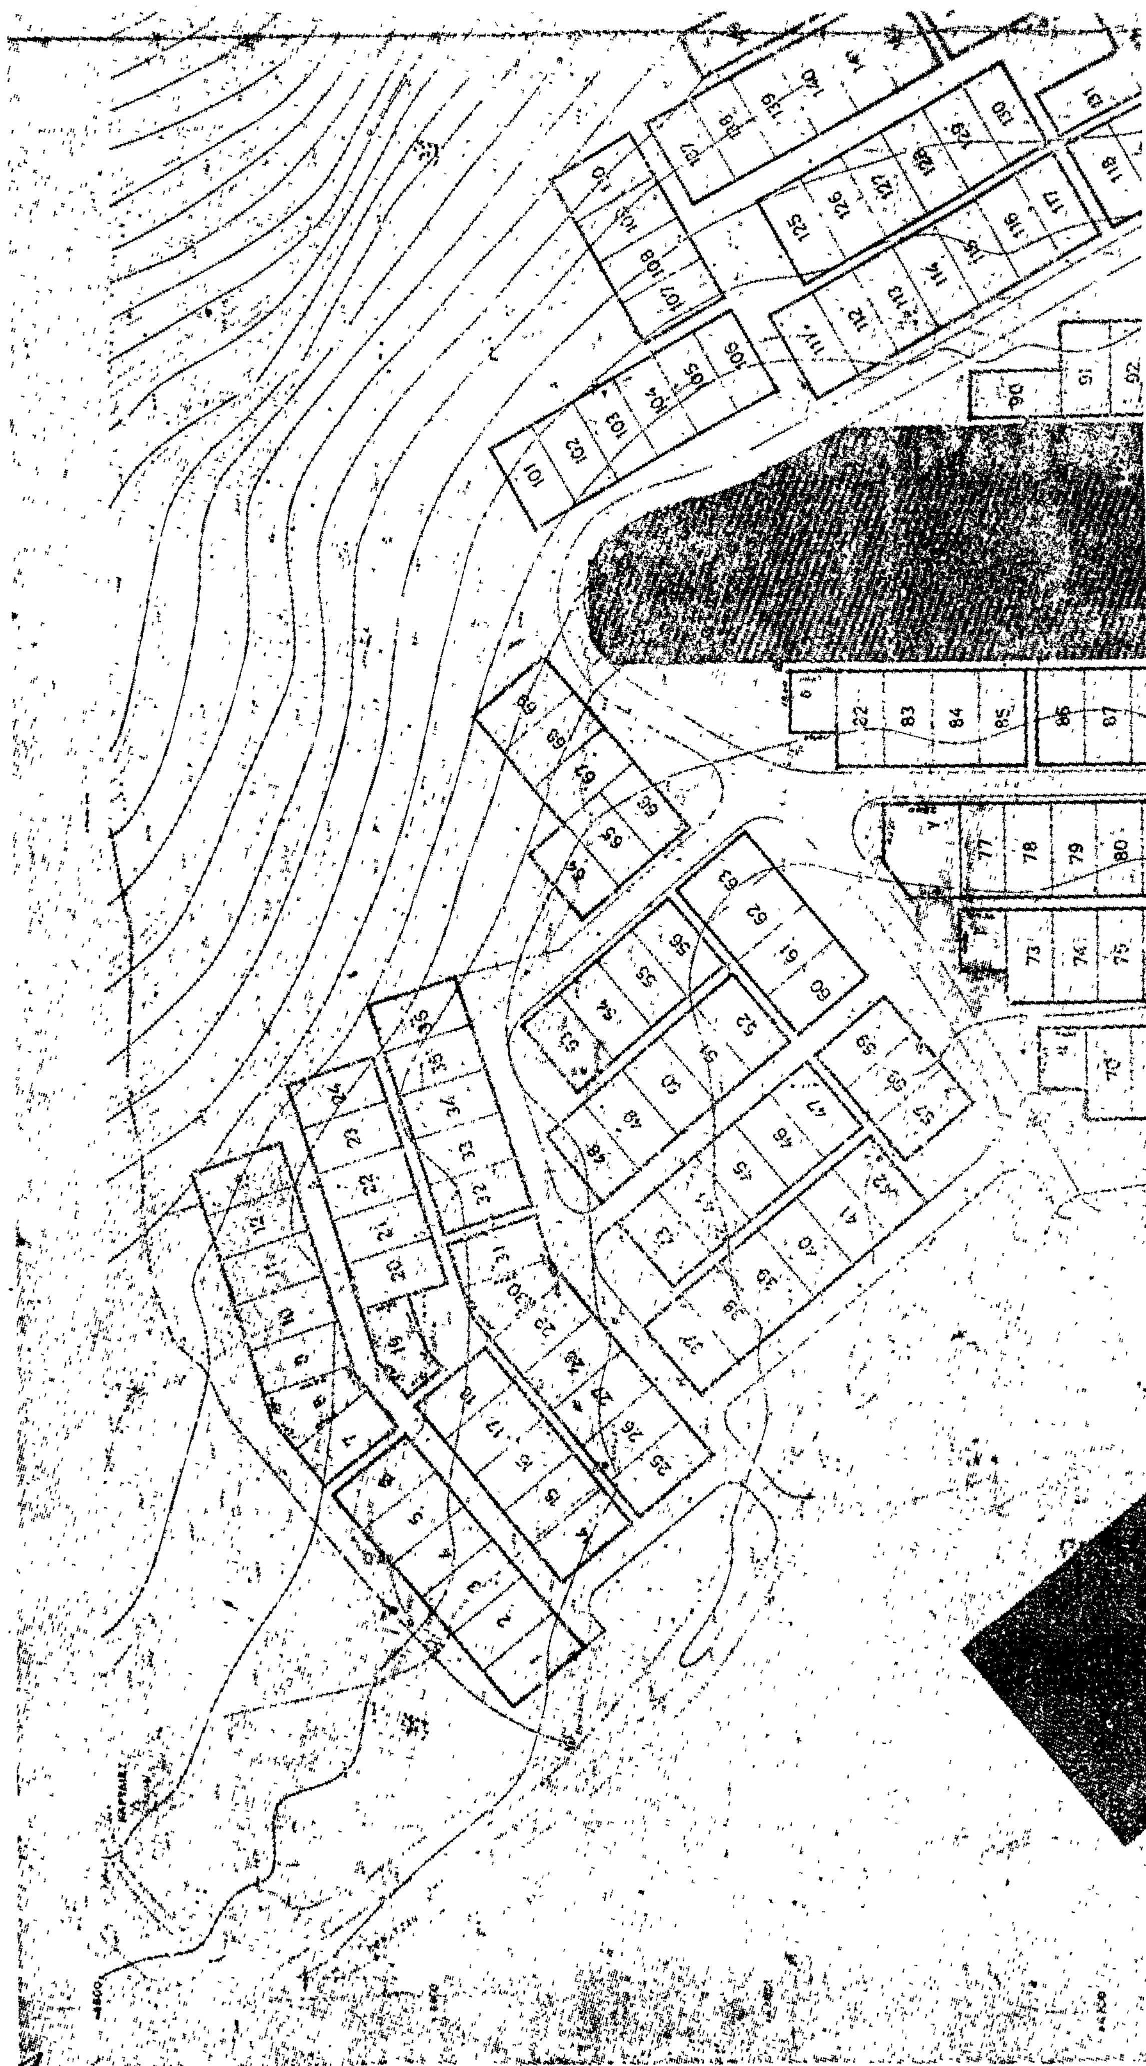


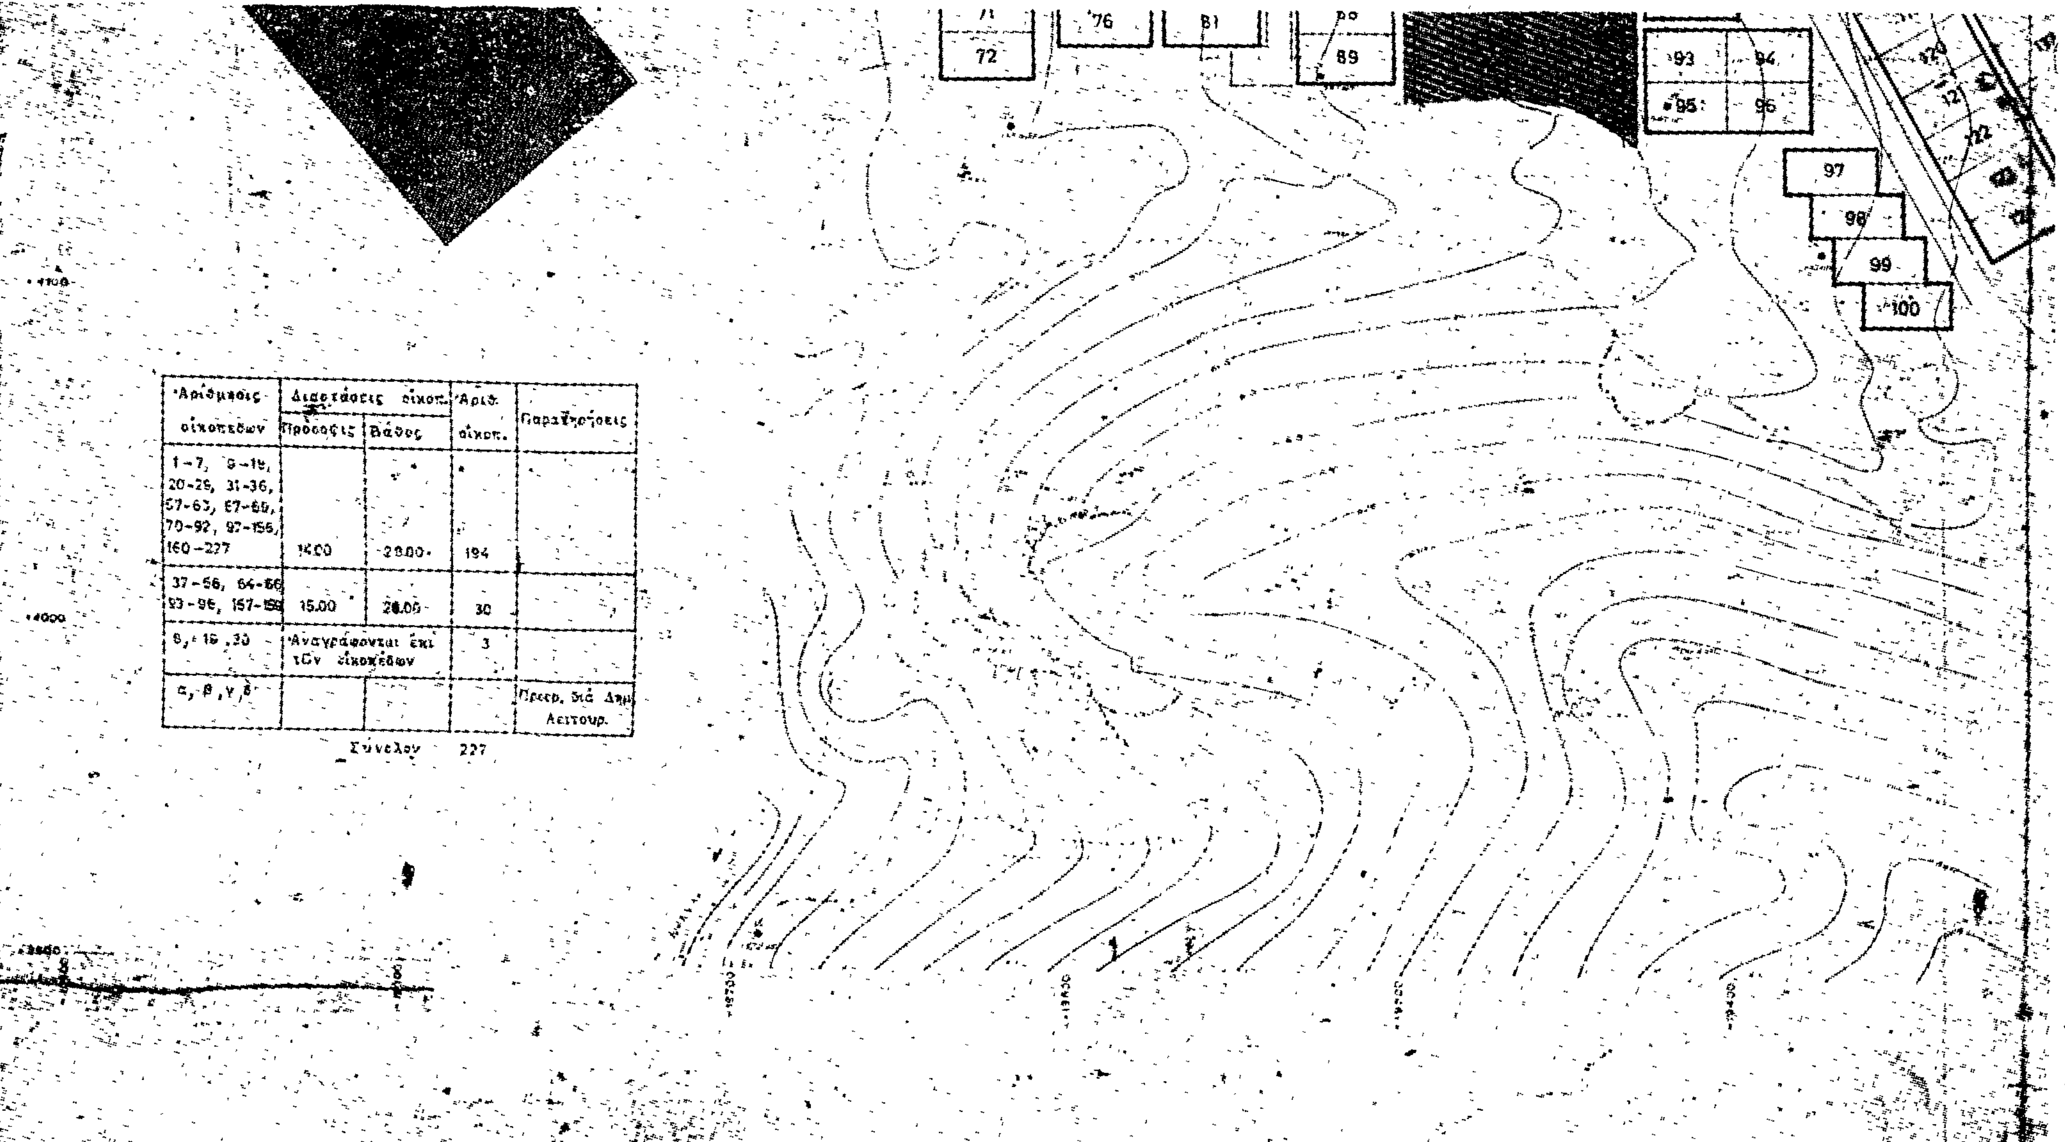

Ἀριθμοὶ οἰκοπέδων	Διαστάσεις οἰκοπ. Πρόσοψις	Διαστάσεις οἰκοπ. Βάθος	Ἀριθ. οἰκοπ.	Παρατηρήσεις
1-7, 9-19, 20-29, 31-36, 57-63, 67-69, 70-92, 97-156, 160-227	14.00	20.00	194	
37-56, 64-66, 93-96, 157-159	15.00	20.00	30	
8, 16, 30	Ἀναγράφονται ἐπὶ τῶν οἰκοπέδων		3	
α, β, γ, δ				Προορ. διὰ Δημ. Λειτουρ.

Σύνολον 227

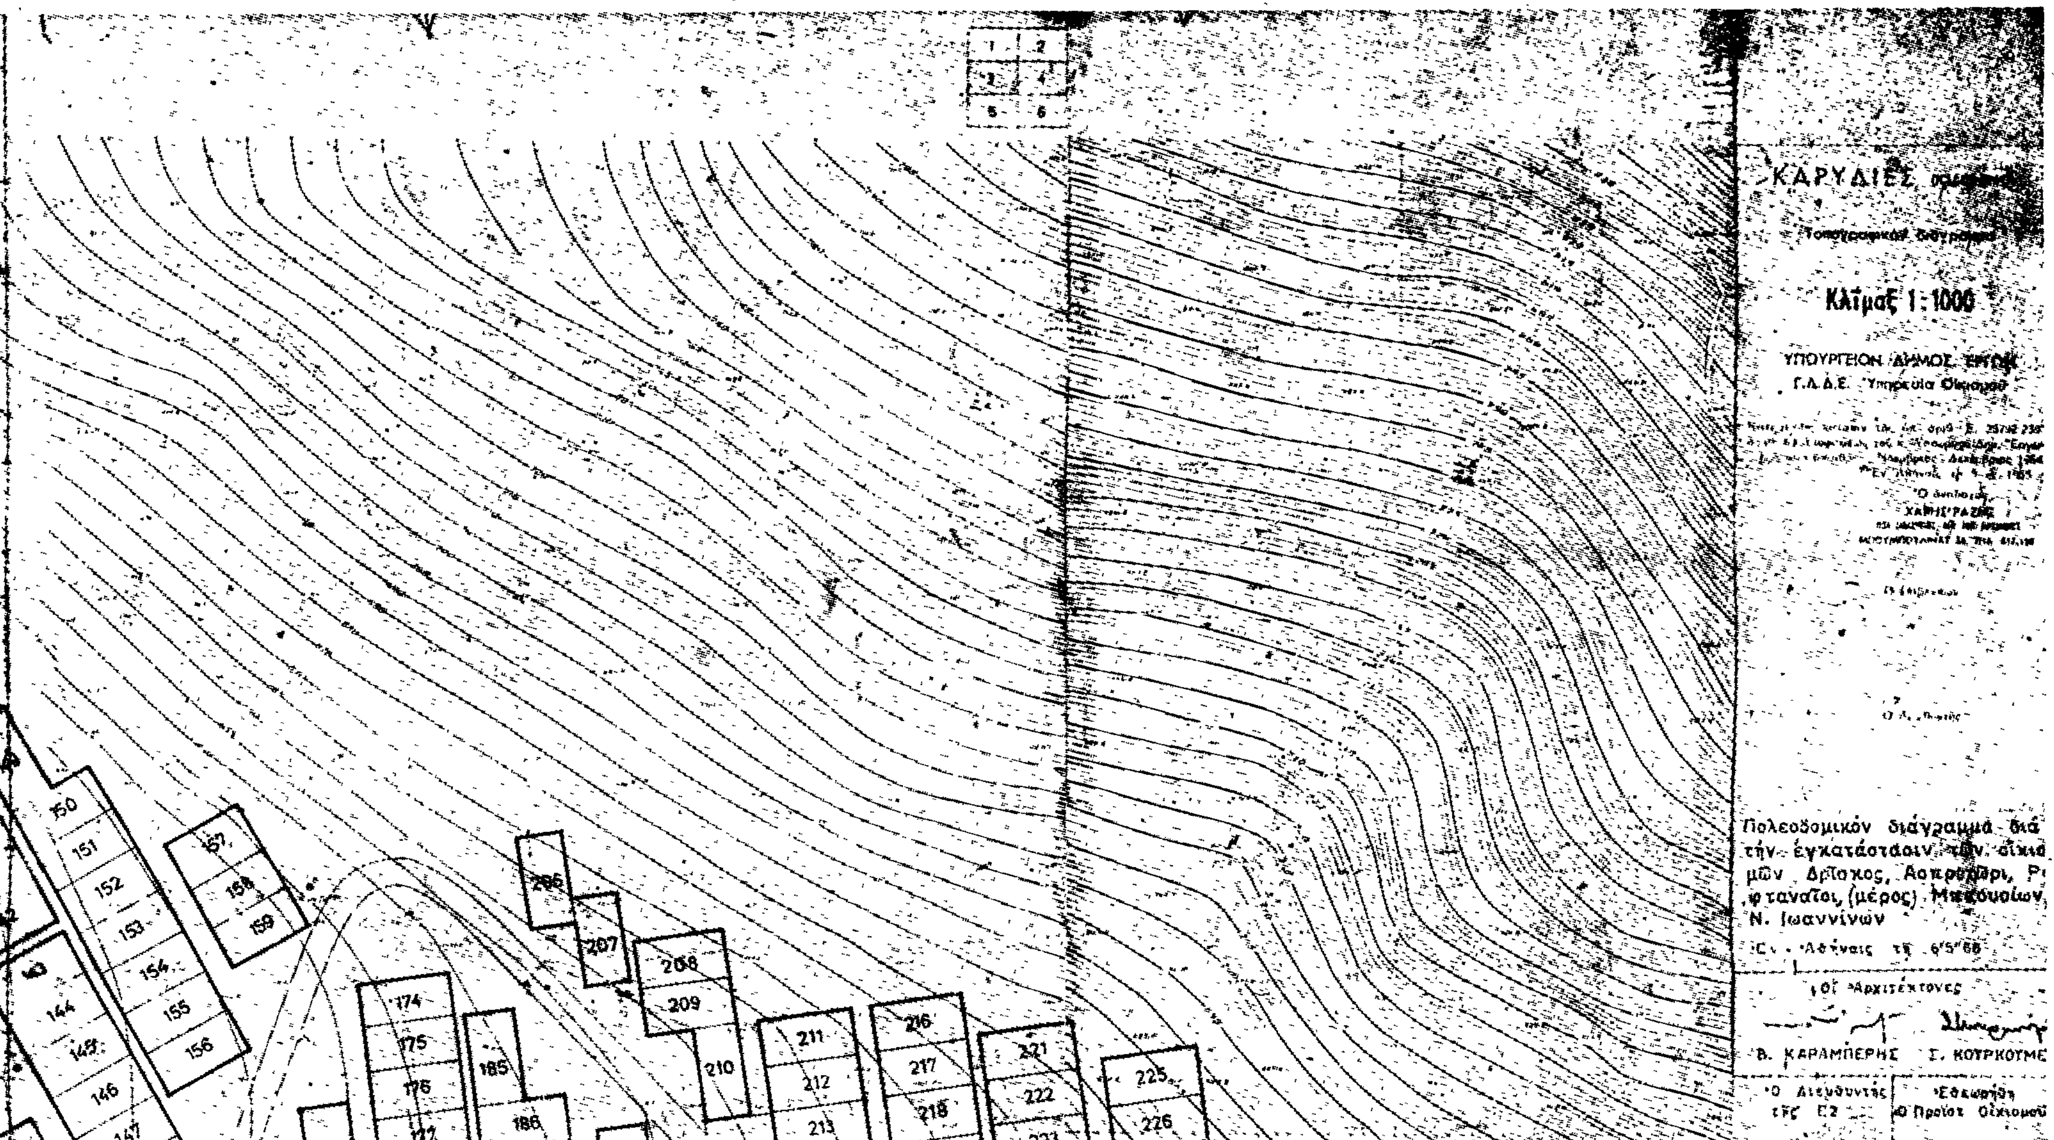
ΚΑΡΥΔΙΕΣ
Κλίμαξ 1:1000
ΥΠΟΥΡΓΕΙΟΝ ΔΗΜΟΣ. ΕΡΓΩΝ
Γ.Δ.Δ.Ε. Υπηρεσία Οικισμού
Πολεοδομικόν διάγραμμα διά
την εγκατάστασιν
μών Δρίσκος,
φταναται, (μέρος)
Ν. Ιωαννίνων
Αθήναις τη 6/5/68
Οι Αρχιτέκτονες
Β. ΚΑΡΑΜΠΕΡΗΣ Σ. ΚΟΥΡΚΟΥΜΕ
Ο Διευθυντής
Ο Προϊστ. Οικισμού
1
2
3
4
5
6
144
146
147
150
151
152
153
154
155
156
157
158
159
174
175
176
185
186
206
207
208
209
210
211
212
213
216
217
218
221
222
225
226

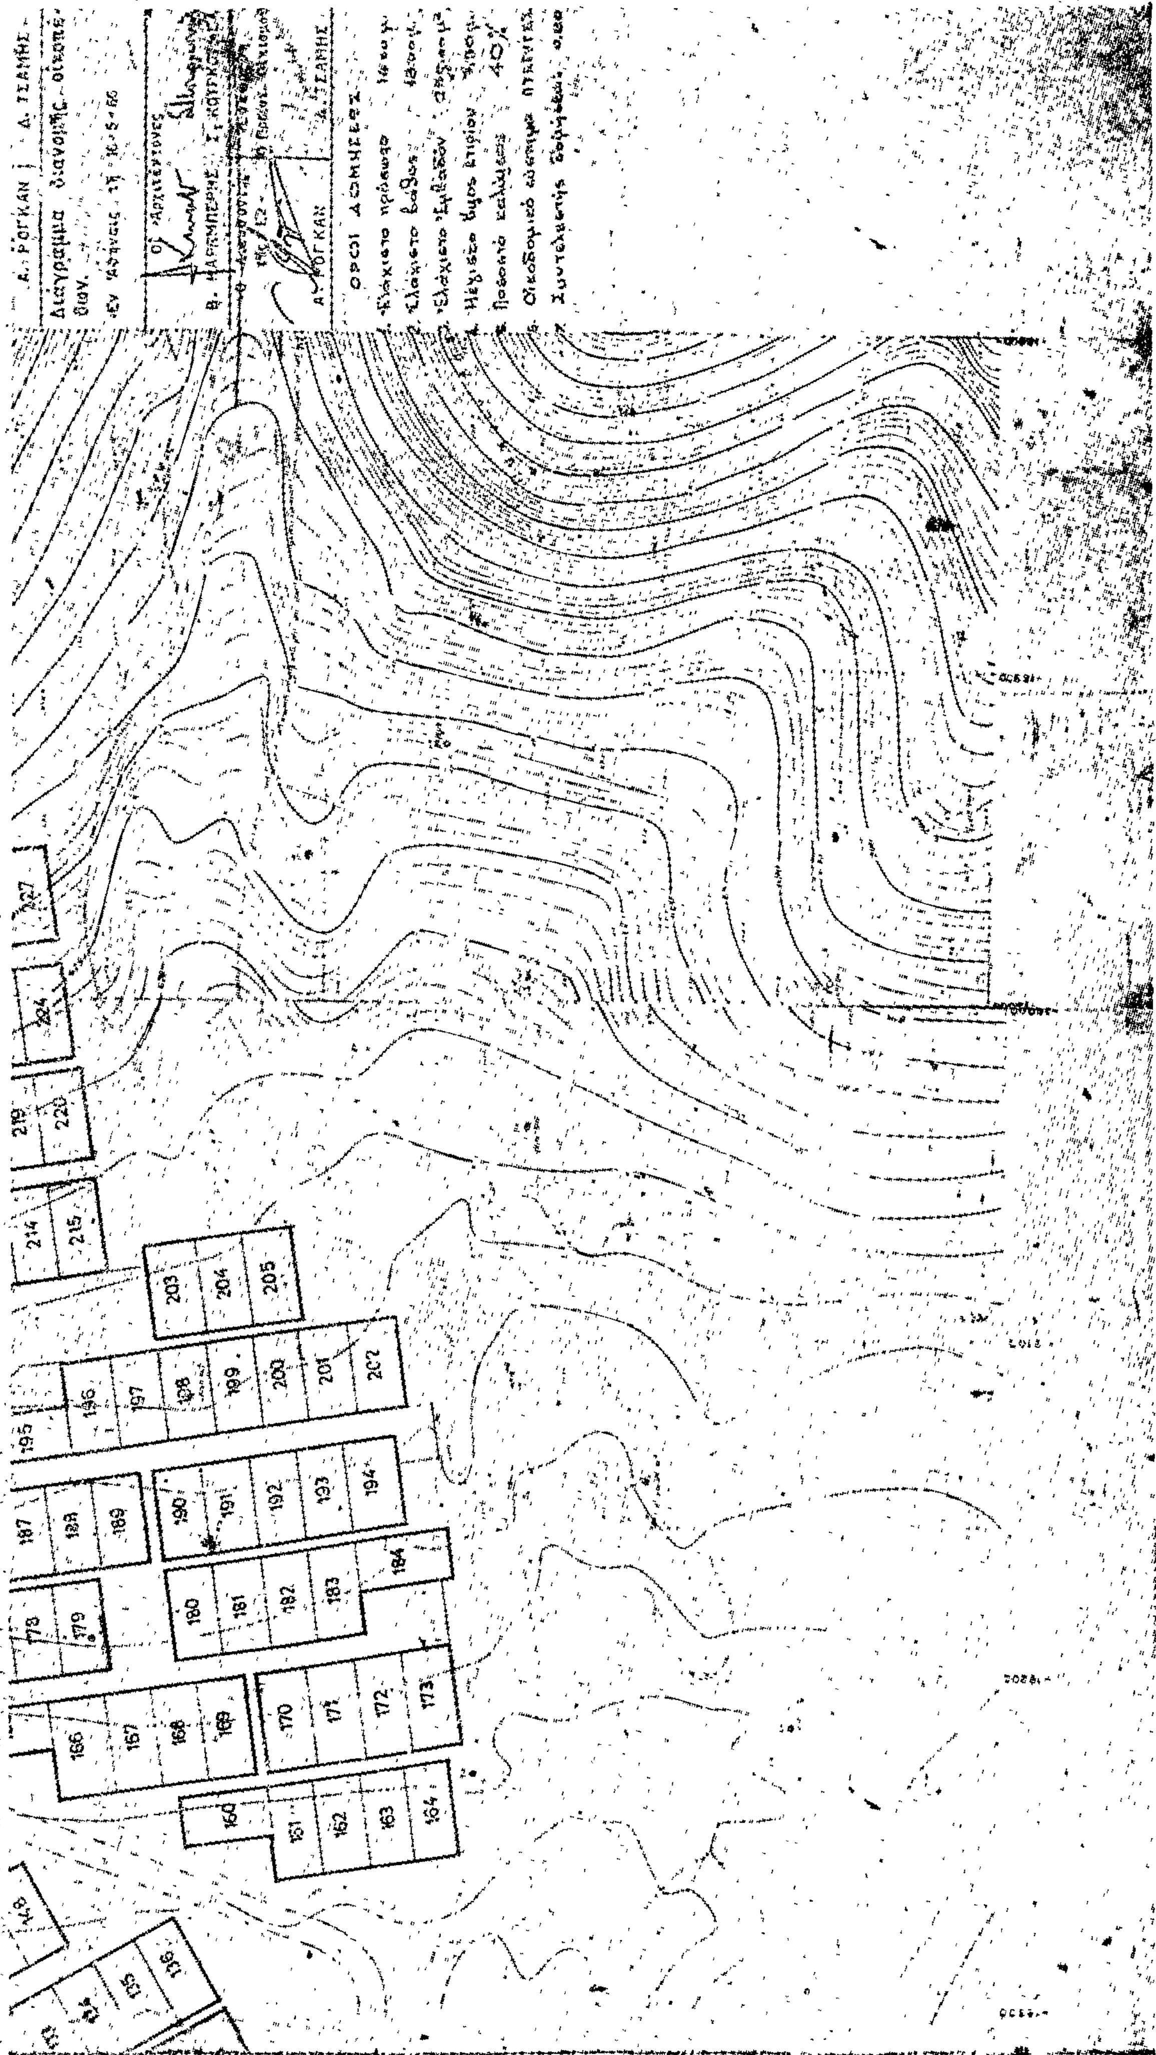
Α. ΡΟΓΚΑΝ
Δ. ΤΣΑΜΗΣ
Διάγραμμα διανομής οικοπέδων.
Οι Αρχιτέκτονες
Α. ΡΟΓΚΑΝ
Δ. ΤΣΑΜΗΣ
ΟΡΟΙ ΔΟΜΗΣΕΩΣ
1. Ελάχιστο πρόσωπο
2. Ελάχιστο βάθος
3. Ελάχιστο Εμβαδόν
4. Μέγιστο ύψος κτιρίου
5. Ποσοστό καλύψεως 40%
6. Οικοδομικό σύστημα
7. Συντελεστής δομήσεως
148
133
134
135
136
160
161
162
163
164
166
167
168
169
170
171
172
173
178
179
180
181
182
183
184
187
188
189
190
191
192
193
194
195
196
197
198
199
200
201
202
203
204
205
214
215
219
220
224
227

'Αριθ. Τ.Υ. 12341 (9)

Περὶ ἐγκρίσεως ρυμοτομικοῦ σχεδίου Οἰκισμοῦ Τύργιας Κοινότητας Μπαουσιῶν Ν. 'Ιωαννίνων.

Ο ΝΟΜΑΡΧΗΣ ΙΩΑΝΝΙΝΩΝ

Ἔχοντας ὑπόψη τὶς ἰσχύουσες διατάξεις:

α) Τοῦ Π.Δ/τος τῆς 17.7.1923 «περὶ σχεδίων πόλεων κωμῶν κλπ.», β) τοῦ Π.Δ. 690/1948 «περὶ συμπληρώσεως τῶν περὶ σχεδίων πόλεων διατάξεων, γ) τοῦ Π.Ν. 314/68 «περὶ παροχῆς εἰς τὸν Νομάρχην κλπ. ἁρμοδιοτήτων», δ) τοῦ Π.Δ/τος 1028/1971 μὲ τὸν ὁποῖο τροποποιεῖται ὁ Α.Ν. 314/68, ε) τὸ πρακτικὸ 10.7.79 τοῦ Νομ/κοῦ Συμβουλίου Δημ. Ἔργων μετὰ ἀπὸ εἰσήγηση τοῦ Δ/ντοῦ Τεχν. Ὑπηρεσιῶν, ἀποφασίζουμε:

'Εγκρίνουμε τὸ ρυμοτομικὸ σχέδιο τοῦ Οἰκισμοῦ Τύργιας Κοινότητος Μπαουσιῶν τοῦ Ν. 'Ιωαννίνων ὅπως συντάχθηκε ἀπὸ τὴν Ὑπηρεσία Οἰκισμοῦ τοῦ ΥΔΕ.

Ὅρους δομήσεως ὁρίζουμε τοὺς ἑξῆς:


α) Σύστημα δομήσεως ΠΤΕΡΥΓΕΣ
β) Ὅρια ἀρτιότητας οἰκοπέδων: ἐλάχιστο πρόσωπο 14.00 μ, ἐλάχιστο βάθος 18.00 μ., ἐλάχιστο ἐμβαδὸ 250.00 μ2.
γ) Ποσοστὸ καλύψεως 40%.
γ) Συντελεστὴς δομήσεως 0,80.
ε) Ὄροφοι δύο (2) μέγιστο ὕψος ἑπτὰ καὶ μισὸ (7,50 μ).

Γιὰ τὰ ὑπόλοιπα θὰ ἰσχύει τὸ σύστημα τῶν πτερύγων κατὰ τὸν ΓΟΚ/1973.

Ἡ ἀπόφαση αὐτὴ νὰ δημοσιευθεῖ στὴν 'Εφημερίδα τῆς Κυβερνήσεως.

'Ιωάννινα, 25 'Ιουλίου 1979.

Ὁ Νομάρχης
Λ. ΦΩΤΟΠΟΥΛΟΣ

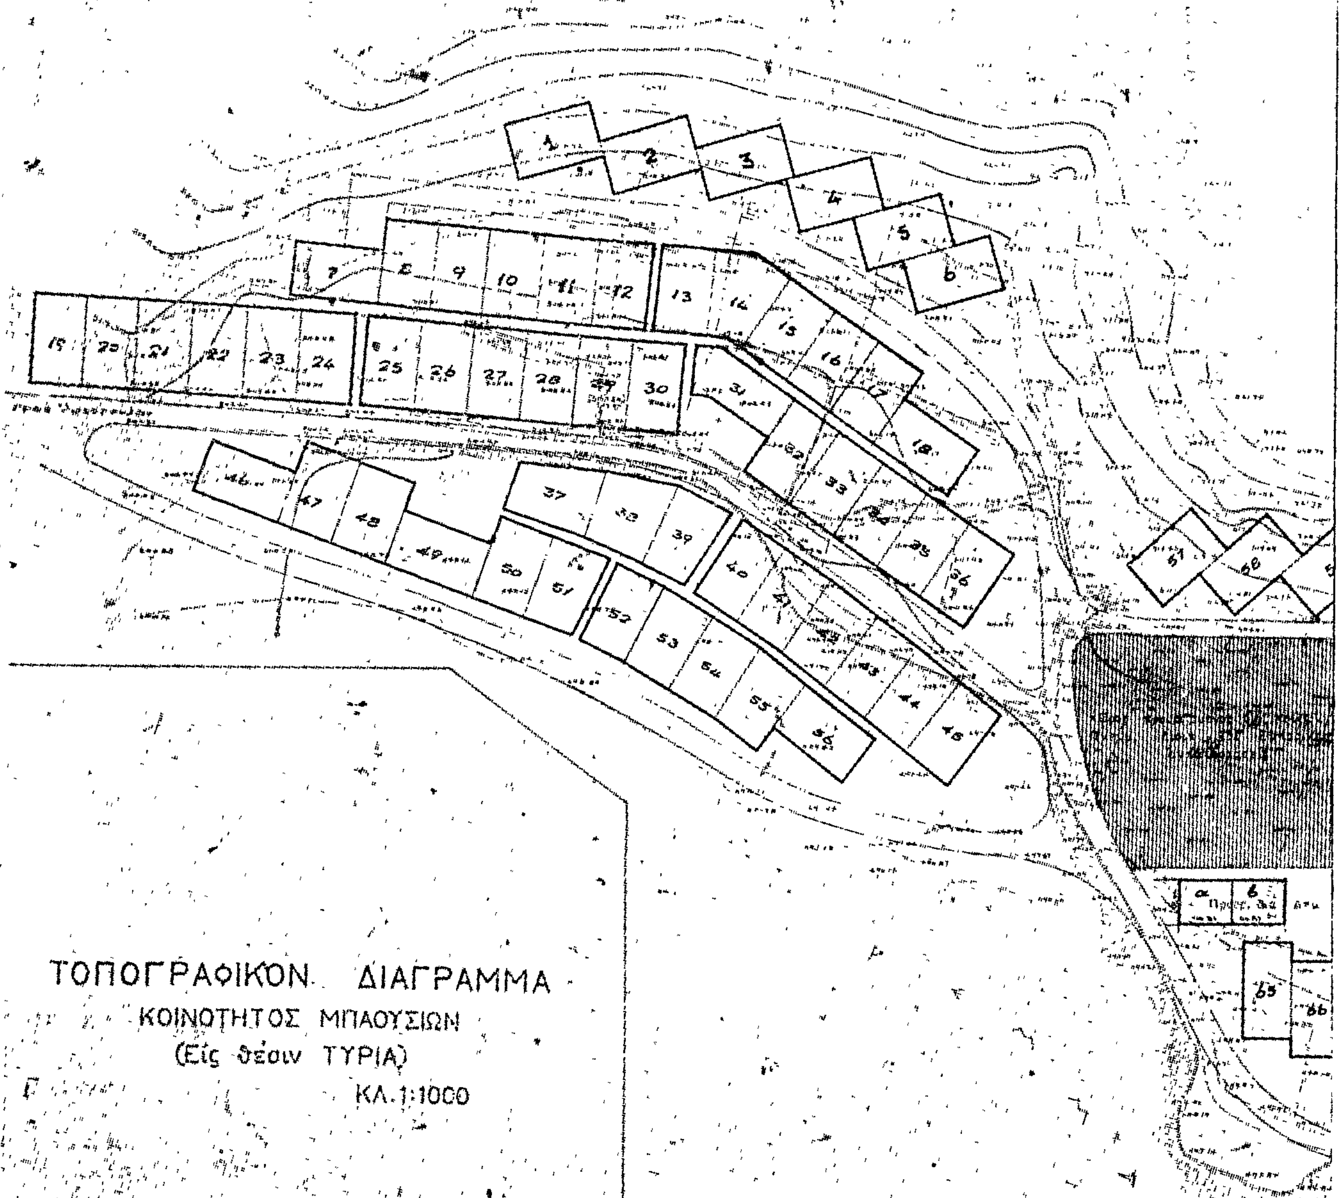

Ἰωάννινα τῇ
Ο
ΣΥΝΤΑΞΑΣ

ΕΘΕΩΡΗΘΗ
Ο
Δ/ΝΤΗΣ ΤΕΧ. ΥΠΗΡ.

Πολεοδομικόν διάγραμμα διά την εγκατάστασιν του νέου οικισμού ΜΠΑΟΥΣΙΩΝ του Ν. Ιωαννίνων


Εν Αθήναις τη [illegible]

Οι Αρχιτέκτονες

Ν. ΚΑΡΑΜΠΕΡΗΣ Σ. ΚΟΥΡΚΟΥΜΕΛΗ

Ο Διευθυντής της Ε2 — Ν. ΡΥΣΣΙΑΝΟΣ

Εξεωρήθη Ο Πρόεδρος Οικισμού — Δ. ΤΣΑΜΗΣ

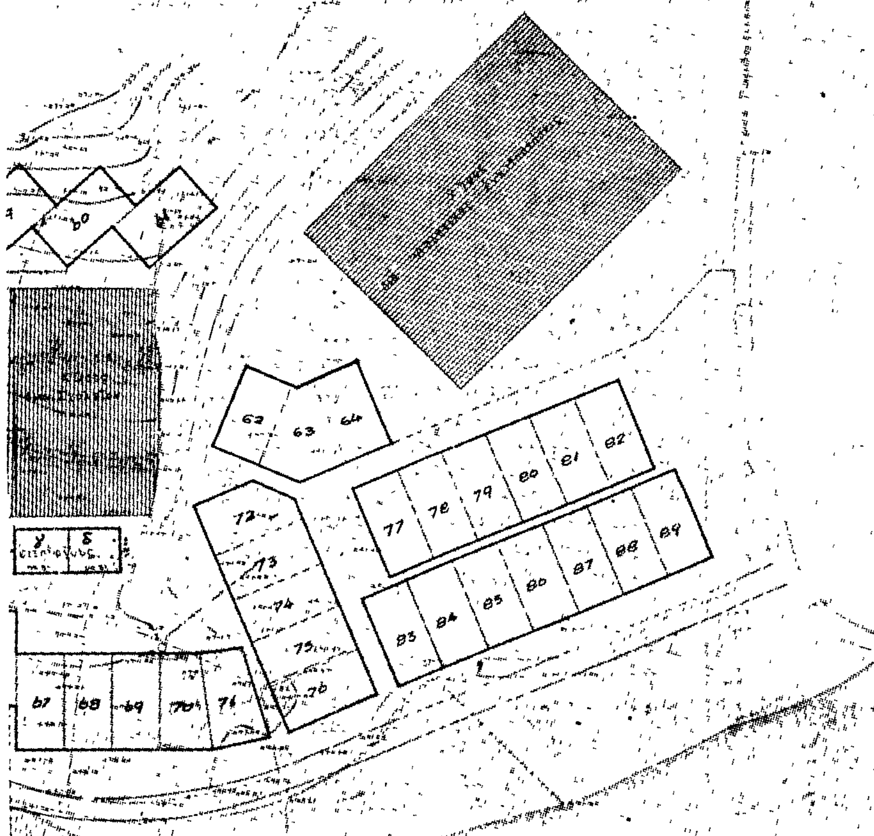

ΟΡΟΙ ΔΟΜΗΣΕΩΣ

1. Ελάχιστο πρόσωπο [illegible]
2. Ελάχιστο βάθος [illegible]
3. Ελάχιστο εμβαδόν [illegible]
4. Μέγιστο ύψος κτιρίου [illegible]
5. Ποσοστό καλύψεως [illegible]
6. Οικοδομικό σύστημα [illegible]
7. Συντελεστής δομήσεως [illegible]

Η ΓΕΝΙΚΗ ΔΙΕΥΘΥΝΣΗ ΤΟΥ ΕΘΝΙΚΟΥ ΤΥΠΟΓΡΑΦΕΙΟΥ

ΓΝΩΣΤΟΠΟΙΕΙ ΟΤΙ:

Ἡ ἐτήσια συνδρομὴ τῆς Ἐφημερίδας τῆς Κυβερνήσεως, ἡ τιμὴ τῶν φύλλων της ποὺ πουλιοῦνται τμηματικὰ καὶ τὰ τέλη δημοσιεύσεων στὴν Ἐφημερίδα τῆς Κυβερνήσεως, καθορίσθηκαν ἀπὸ 1 Ἰανουαρίου 1980 ὡς ἀκολούθως:

Α' ΕΤΗΣΙΕΣ ΣΥΝΔΡΟΜΕΣ

1. Γιὰ τὸ Τεῦχος Α'	Δραχ.	1.000
2. » » » Β'	»	1.500
3. » » » Γ'	»	700
4. » » » Δ'	»	1.500
5. » » » Νομικῶν ΠροσώπωνΔ.Δ. κ.λπ.	»	700
6. » » » Ἀν. Εἰδ. Δικαστηρίου	»	100
7. » » » Παράρτημα	»	400
8. » » » Ἀνωνύμων Ἑταιρειῶν κ.λπ.	»	4.000
9. » » Δελτίο Ἐμπορικῆς καὶ Βιομηχανικῆς Ἰδιοκτησίας	»	400
10. Γιὰ ὅλα τὰ τεύχη καὶ τὸ Δ.Ε.Β.Ι.	»	9.000

Οἱ Δῆμοι καὶ οἱ Κοινότητες τοῦ Κράτους καταβάλλουν τὸ 1/2 τῶν ἀνωτέρω συνδρομῶν.

Ὑπὲρ τοῦ Ταμείου Ἀλληλοβοηθείας Προσωπικοῦ τοῦ Ἐθνικοῦ Τυπογραφείου (ΤΑΠΕΤ) ἀναλογοῦν τὰ ἑξῆς ποσά:

1. Γιὰ τὸ Τεῦχος Α'	Δραχ.	50
2. » » » Β'	»	75
3. » » » Γ'	»	35
4. » » » Δ'	»	75
5. » » » Νομικῶν Προσώπων Δ.Δ. κ.λπ.	»	35
6. » » » Ἀν. Εἰδ. Δικαστηρίου	»	5
7. » » » Παράρτημα	»	20
8. » » » Ἀνωνύμων Ἑταιρειῶν κ.λπ.	»	200
9. » » Δελτίο Ἐμπ. καὶ Βιομ. Ἰδιοκτησίας	»	20
10. Γιὰ ὅλα τὰ τεύχη	»	450

Β'. ΤΙΜΗ ΦΥΛΛΩΝ

Ἡ τιμὴ πωλήσεως κάθε φύλλου, μέχρις 8 σελ., εἶναι 5 δρχ., ἀπὸ 9 ὡς 24 σελ. 10 δρχ., ἀπὸ 25 ὡς 48 σελ. 15 δρχ., ἀπὸ 49 ὡς 80 σελ. 30 δρχ., ἀπὸ 81 σελ. καὶ ἄνω ἡ τιμὴ πωλήσεως κάθε φύλλου προσαυξάνεται κατὰ 30 δρχ. ἀνὰ 80 σελίδες.

Γ'. ΤΕΛΗ ΔΗΜΟΣΙΕΥΣΕΩΝ

Ι. Στὸ τεῦχος Ἀνωνύμων Ἑταιρειῶν καὶ Ἑταιρειῶν Περιωρισμένης Εὐθύνης:

Α' Ἀνωνύμων Ἑταιρειῶν:

1. Τῶν καταστατικῶν	Δρχ.	14.000
2. Τῶν ἀποφάσεων «περὶ συγχωνεύσεως ἀνωνύμων ἑταιρειῶν»	»	14.000
3. Τῶν κωδικοποιήσεων τῶν καταστατικῶν (ΦΕΚ 309/67, τ. Β')	»	7.000
4. Τῶν τροποποιήσεων τῶν καταστατικῶν	»	3.000
5. Τῶν ἰσολογισμῶν κάθε χρήσεως	»	6.000
6. Τῶν ὑπουργικῶν ἀποφάσεων «περὶ παροχῆς ἀδείας ἐπεκτάσεως τῶν ἐργασιῶν Ἀσφαλιστικῶν Ἑταιρειῶν», τῶν ἐκθέσεων ἐκτιμήσεως περιουσιακῶν στοιχείων καὶ τῶν ἀποφάσεων τοῦ Δ.Σ. τοῦ ΕΛΤΑ, μὲ τὶς ὁποῖες ἐγκρίνονται καὶ δημοσιεύονται οἱ κανονισμοὶ αὐτοῦ	»	5.000
7. Τῶν ἀποφάσεων «περὶ ἐγκαταστάσεως ὑποκαταστήματος, διορισμοῦ γενικοῦ πράκτορος καὶ παροχῆς πληρεξουσιότητος πρὸς ἀντιπροσώπευσιν ἐν Ἑλλάδι ἀλλοδαπῶν Ἑταιρειῶν» καὶ τῶν ἀποφάσεων «περὶ μεταβιβάσεως τοῦ χαρτοφυλακίου Ἀσφαλιστικῶν Ἑταιρειῶν κατὰ τὸ ἄρθρο 59 παρ. 1 τοῦ Ν.Δ. 400/70»	»	3.000
8. Τῶν ἀνακοινώσεων γιὰ κάθε μεταβολὴ ποὺ γίνεται μὲ ἀπόφαση Γ.Σ. ἢ Δ.Σ., τῶν προσκλήσεων σὲ γενικὲς συνελεύσεις, τῶν κατὰ τὸ ἄρθρο 32 τοῦ Ν. 3221/24 γνωστοποιήσεων, τῶν ἀνακοινώσεων, ποὺ προβλέπονται ἀπὸ τὸ ἄρθρο 59 παρ. 3 τοῦ Ν.Δ. 400/1970 «περὶ Ἀλλοδαπῶν Ἀσφαλιστικῶν Ἑταιρειῶν», τῶν ἀποφάσεων τοῦ Διοικητικοῦ Συμβουλίου τοῦ ΕΛΤΑ, ποὺ ἀναφέρονται σὲ προσωρινὲς διατάξεις καὶ τῶν ἀποφάσεων τοῦ Ὑπ. Συγκοινωνιῶν διὰ τοὺς ΗΛΠΑΠ – ΗΣΑΠ – ΟΣΕ	»	1.500
9. Τῶν συνοπτικῶν μηνιαίων καταστάσεων τῶν Τραπεζικῶν Ἑταιρειῶν	»	1.500
10. Τῶν ἀποφάσεων τῆς ἐπιτροπῆς τοῦ Χρηματιστηρίου «περὶ εἰσαγωγῆς χρεωγράφων εἰς τὸ χρηματιστήριον πρὸς διαπραγμάτευσιν, συμφώνως πρὸς τὰς διατάξεις τοῦ ἄρθρου 2 παρ. 3 Α.Ν. 148/1967»	Δρχ.	1.500
11. Τῶν ἀποφάσεων τῆς ἐπιτροπῆς κεφαλαιαγορᾶς «περὶ διαγραφῆς χρεωγράφων ἐκ τοῦ χρηματιστηρίου, συμφώνως πρὸς τὰς διατάξεις τοῦ ἄρθρου 2 παρ. 4 Α.Ν. 148/67»	»	1.500
12. Τῶν ἀποφάσεων «περὶ ἐγκρίσεως τιμολογίων τῶν Ἀσφαλιστικῶν Ἑταιρειῶν»	»	1.000

Β' Ἑταιρειῶν Περιωρισμένης Εὐθύνης:

1. Τῶν καταστατικῶν	Δρχ.	1.500
2. Τῶν κωδικοποιήσεων τῶν καταστατικῶν	»	1.500
3. Τῶν ἰσολογισμῶν κάθε χρήσεως	»	1.500
4. Τῶν ἐκθέσεων ἐκτιμήσεως περιουσιακῶν στοιχείων	»	1.500
5. Τῶν τροποποιήσεων τῶν καταστατικῶν (γιὰ κάθε συμβολαιογραφικὴ πράξη)	»	500
6. Τῶν ἀνακοινώσεων μὲ συμβολαιογραφικὴ πράξη	»	500
7. Τῶν ἀνακοινώσεων μὲ ἀπόφαση τῆς Γ.Σ.	»	400
8. Τῶν προσκλήσεων σὲ γενικὲς συνελεύσεις	»	400

Γ' Ἀλληλασφαλιστικῶν Συνεταιρισμῶν – Ἀλληλασφαλιστικῶν Ταμείων καὶ Φιλανθρωπικῶν Σωματείων:

1. Τῶν ὑπουργικῶν ἀποφάσεων «περὶ χορηγήσεως ἀδείας λειτουργίας Ἀλληλασφαλιστικῶν Συνεταιρισμῶν – Ἀλληλασφαλιστικῶν Ταμείων»	»	1.500
2. Τῶν ἰσολογισμῶν τῶν ἀνωτέρω Συνεταιρισμῶν, Ταμείων καὶ Σωματείων	»	1.500

Δ' Τῶν δικαστικῶν πράξεων: Δρχ. 600

ΙΙ. Στὸ Τέταρτο τεῦχος:

Τῶν δικαστικῶν πράξεων γιὰ παρακατάθεση ἀποζημιώσεως » 600

Δ'. ΚΑΤΑΒΟΛΗ ΣΥΝΔΡΟΜΩΝ - ΤΕΛΩΝ ΔΗΜΟΣΙΕΥΣΕΩΝ ΚΑΙ ΠΟΣΟΣΤΩΝ Τ.Α.Π.Ε.Τ.

1. Οἱ συνδρομὲς τοῦ ἐσωτερικοῦ καὶ τὰ τέλη δημοσιεύσεων προκαταβάλλονται στὰ Δημόσια Ταμεῖα ἔναντι ἀποδεικτικοῦ εἰσπράξεως, τὸ ὁποῖο φροντίζει ὁ ἐνδιαφερόμενος νὰ τὸ στείλει στὴ Γενικὴ Δ/νση τοῦ Ἐθνικοῦ Τυπογραφείου.

2. Οἱ συνδρομὲς τοῦ ἐξωτερικοῦ εἶναι δυνατὸ νὰ στέλνονται καὶ σὲ ἀνάλογο συνάλλαγμα μὲ ἐπιταγὴ ἐπ' ὀνόματι τοῦ Διευθυντῆ τῶν Διοικητικῶν καὶ Οἰκονομικῶν Ὑποθέσεων τοῦ Ἐθνικοῦ Τυπογραφείου.

3. Τὸ ὑπὲρ τοῦ ΤΑΠΕΤ ποσοστὸ ἐπὶ τῶν ἀνωτέρω συνδρομῶν καὶ τελῶν δημοσιεύσεων καταβάλλεται ὡς ἑξῆς:

α) στὴν Ἀθήνα: στὸ Ταμεῖο τοῦ ΤΑΠΕΤ (Κατάστημα Ἐθνικοῦ Τυπογραφείου),

β) στὶς ὑπόλοιπες πόλεις τοῦ Κράτους: στὰ Δημόσια Ταμεῖα καὶ ἀποδίδεται στὸ ΤΑΠΕΤ σύμφωνα μὲ τὶς 192378/3639/1947(RONEO 185) καὶ 178048/5321/31.7.65 (RONEO 139) ἐγκύκλιες διαταγὲς τοῦ Γ.Λ.Κ.,

γ) στὶς περιπτώσεις συνδρομῶν ἐξωτερικοῦ ὅταν ἡ ἀποστολή τους γίνεται μὲ ἐπιταγὲς μαζί μ' αὐτές στέλνεται καὶ τὸ ὑπὲρ τοῦ ΤΑΠΕΤ ποσοστό.

Ὁ Γενικὸς Διευθυντὴς
ΑΘΑΝ. ΠΑΝ ΣΠΗΛΙΟΠΟΥΛΟΣ